

ΕΦΗΜΕΡΙΣ ΤΗΣ ΚΥΒΕΡΝΗΣΕΩΣ
ΤΗΣ ΕΛΛΗΝΙΚΗΣ ΔΗΜΟΚΡΑΤΙΑΣ

ΑΘΗΝΑ 23 ΑΥΓΟΥΣΤΟΥ 1990	ΤΕΥΧΟΣ ΤΕΤΑΡΤΟ	ΑΡΙΘΜΟΣ ΦΥΛΛΟΥ 444

ΠΕΡΙΕΧΟΜΕΝΑ

ΑΝΑΔΑΣΩΣΕΙΣ
ΑΠΟΦΑΣΕΙΣ

Αριθ. 2010 (1)

Κήρυξη ως αναδασωτέας εκτάσεως 1374 στρεμ. στη θέση «Περγουλέζα – Πηγή – Αρα Κέκε» Κοινότητας Βαρνάβα του Νομού Αττικής.

Ο ΝΟΜΑΡΧΗΣ ΑΝΑΤ. ΑΤΤΙΚΗΣ

Έχοντας υπόψη:


1. Τις διατάξεις του Ν.3200/55 «περί Διοικητικής Αποκεντρώσεως», όπως αυτές τροποποιήθηκαν μεταγενέστερα με το Ν.Δ.532/70.
2. Τις διατάξεις του Ν.Δ. 1147/1972 «περί Διοικήσεως μείζονος Πρωτευούσης» σε συνδυασμό με τις όμοιες του 711/72 Β.Δ.
3. Τις διατάξεις της παρ. 3 του άρθρου 117 του Συντάγματος της Χώρας.
4. Τις διατάξεις του Ν.998/79 «περί προστασίας των Δασών και των Δασικών εν γένει εκτάσεων της Χώρας» και ειδικότερα:
α) του άρθρου 41 παρ. 1
β) του άρθρου 38 παρ. 1
5. Τις διαταγές του Υπουργείου Γεωργίας:
α) 160417/1180/8.7.80 «περί οδηγιών για τις αναδασωτέες εκτάσεις.
β) 182447/3049/24.9.80.
6. Την αριθ. 3592/88/20.6.90 πρόταση του Δασαρχείου Καπανδριτίου σχετικά με την κήρυξη ως αναδασωτέας, της αναφερομένης στο θέμα εκτάσεως, αποφασίζουμε:

Κηρύσσουμε αναδασωτέα, με σκοπό τη διατήρηση του χαρακτήρα του δάσους, του οποίου η δασική βλάστηση καταστράφηκε κατά την πυρκαϊά της 28ης Σεπτεμβρίου 1988, ώστε ν' αποκλεισθεί η διαθεσή της για άλλο προορισμό την δημόσια δασική (δάσος) έκταση, εμβαδού χιλίων τριακοσίων εβδομήντα τεσσάρων (1374) στρεμμάτων που βρίσκεται στη θέση «Περγουλέζα – Πηγή – Αρα Κέκε» της περιφέρειας Κοινότητας Βαρνάβα Νομού Αττικής και προσδιορίζεται από τα στοιχεία:1-2-3-4-5-6-7-8-9-10-11-12-13-14-15-16-1 όπως φαίνονται στο συννημένο διάγραμμα το οποίο αποτελεί αναπόσπαστο μέρος της αποφάσεως αυτής και έχει όρια: Ανατολικά, Δυτικά, Βόρεια, Νότια: Με δημόσιο δάσος Πεύκης – δασικές εκτάσεις.

Η απόφαση αυτή να δημοσιευθεί στην Εφημερίδα της Κυβερνήσεως.

Αγία Παρασκευή, 20 Ιουλίου 1990

Ο Νομάρχης
ΧΡ. ΓΟΥΛΑΣ

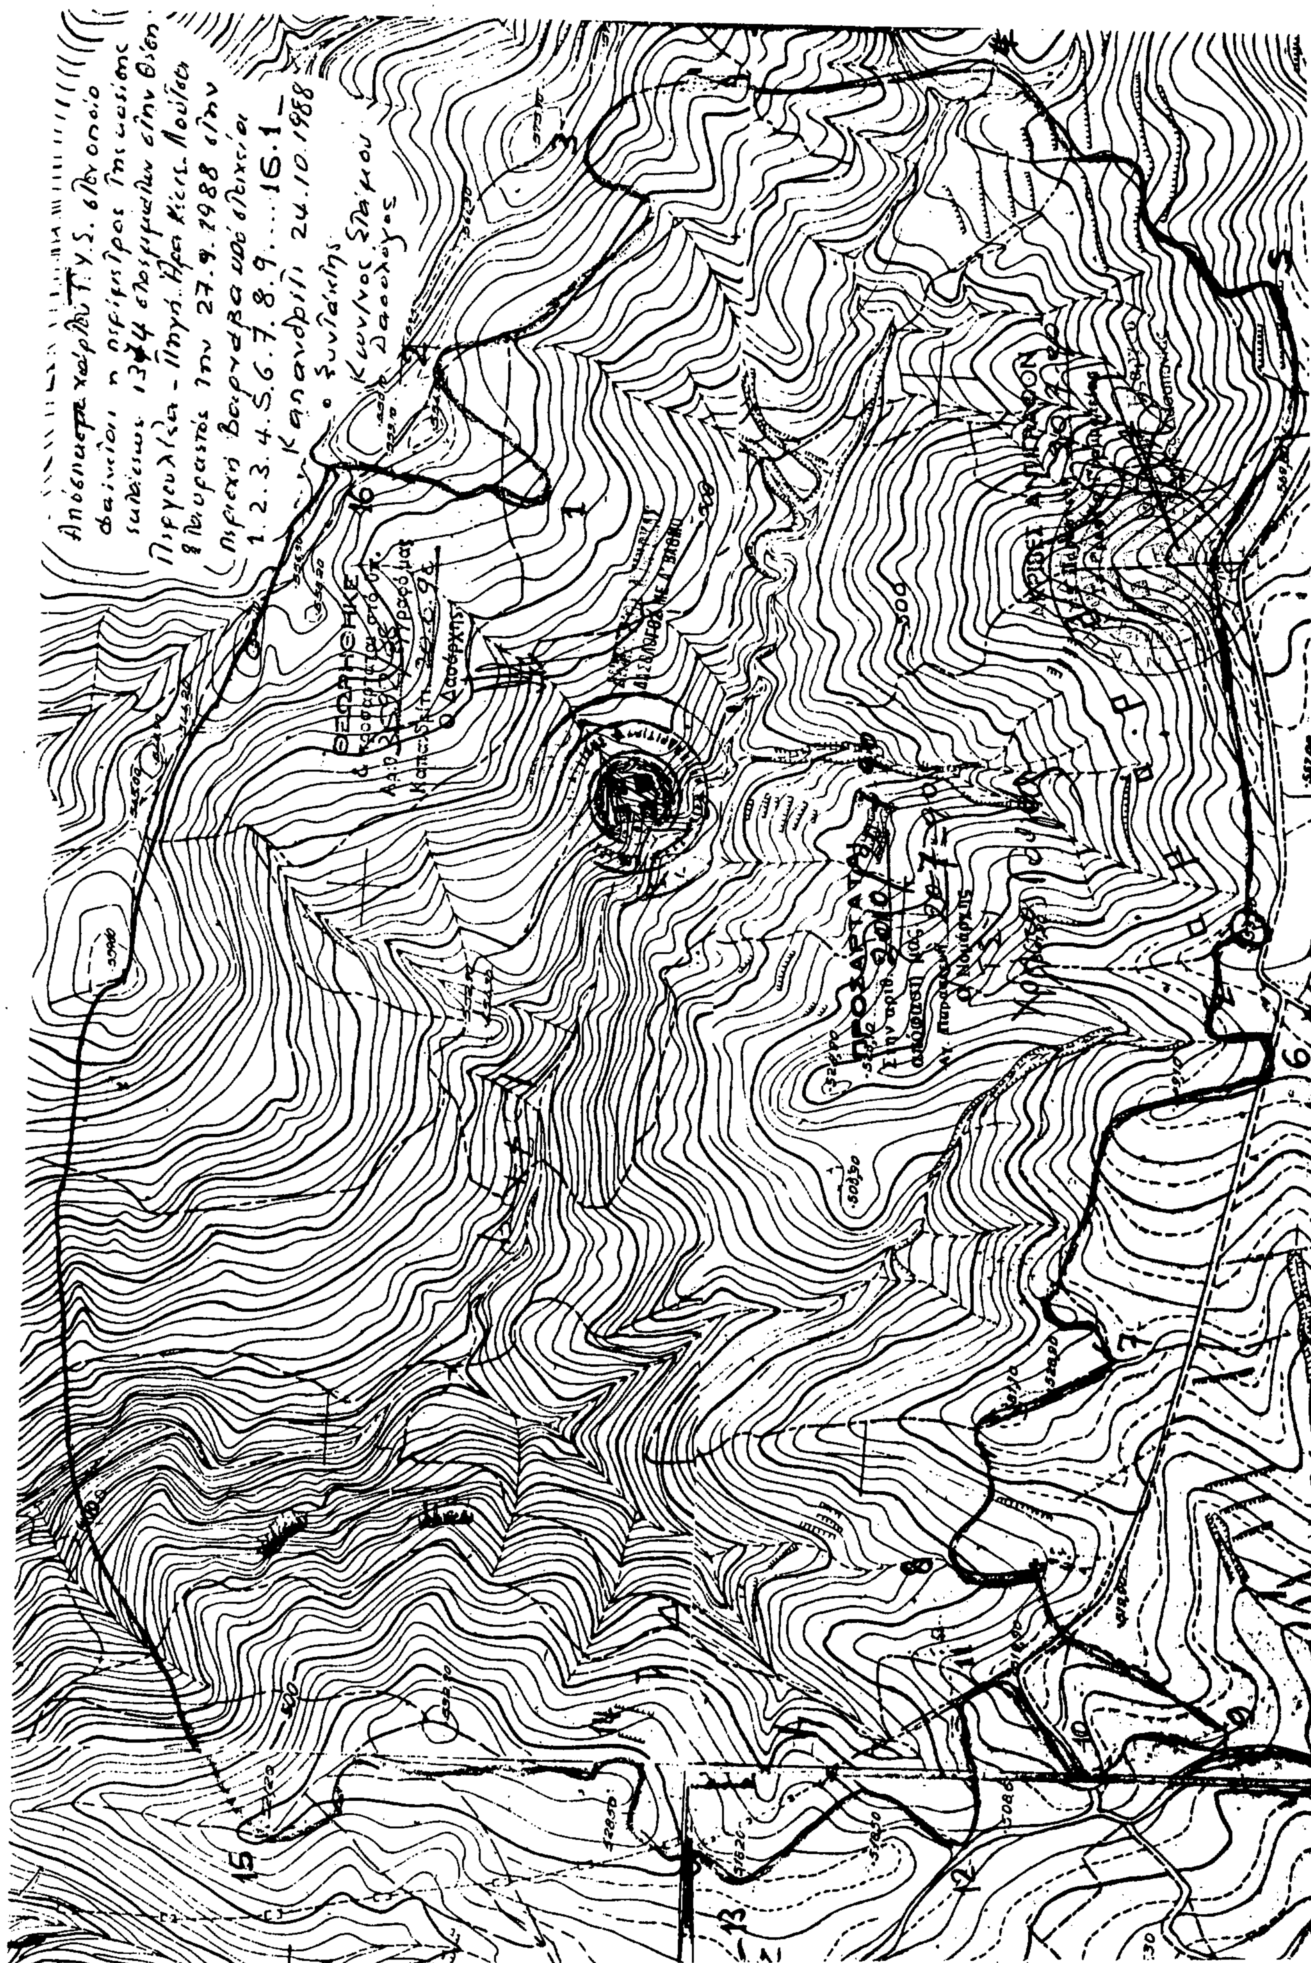
ΘΕΩΡΗΘΗΚΕ
ΠΡΟΣΑΡΤΑΤΑΙ

Αριθ. 1700 (2)

Κήρυξη ως αναδασωτέας εκτάσεως 1,00 στρεμ. στη θέση «Λιουγκαράπι» Κοινότητας Βαρνάβα του Νομού Αττικής.

Ο ΝΟΜΑΡΧΗΣ ΑΝΑΤ. ΑΤΤΙΚΗΣ

Έχοντας υπόψη:

1. Τις διατάξεις του Ν.3200/55 «περί Διοικητικής Αποκεντρώσεως», όπως αυτές τροποποιήθηκαν μεταγενέστερα με το Ν.Δ.532/70.

2. Τις διατάξεις του Ν.Δ. 1147/1972 «περί Διοικήσεως μείζονος Πρωτευούσης» σε συνδυασμό με τις όμοιες του 711/72 Β.Δ.

3. Τις διατάξεις της παρ. 3 του άρθρου 117 του Συντάγματος της Χώρας.

4. Τις διατάξεις του Ν.998/79 «περί προστασίας των Δασών και των Δασικών εν γένει εκτάσεων της Χώρας» και ειδικότερα:

α) του άρθρου 41 παρ. 1

β) του άρθρου 38 παρ. 1

5. Τις διαταγές του Υπουργείου Γεωργίας:

α) 160417/1180/8.7.80 «περί οδηγιών για τις αναδασωτέες εκτάσεις.

β) 182447/3049/24.9.80.

6. Την αριθ. 2543/15.6.90 πρόταση του Δασαρχείου Καπανδριτίου σχετικά με την κήρυξη ως αναδασωτέας, της αναφερομένης στο θέμα εκτάσεως, αποφασίζουμε:


Κηρύσσουμε αναδασωτέα, με σκοπό τη διατήρηση του χαρακτήρα του δάσους, του οποίου η δασική βλάστηση καταστράφηκε κατά την πυρκαϊά που έλαβε χώρας στις 25 Ιανουαρίου 1989, ώστε ν' αποκλεισθεί η διαθεσή της για άλλο προορισμό την δημόσια δασική (δάσος) έκταση, εμβαδού (1,00) στρέμματος που βρίσκεται στη θέση «Λιουγκαράπι» της περιφέρειας Κοινότητας Βαρνάβα Νομού Αττικής και προσδιορίζεται από τα στοιχεία:1,2,3,4,1 όπως φαίνονται στο συνημμένο διάγραμμα το οποίο αποτελεί αναπόσπαστο μέρος της αποφάσεως αυτής και έχει όρια: Ανατολικά, Δυτικά, Βόρεια, Νότια: Δημόσιο δάσος Χαλεπίου πεύκης.

Η απόφαση αυτή να δημοσιευθεί στην Εφημερίδα της Κυβερνήσεως.

Αγία Παρασκευή, 10 Ιουλίου 1990

Ο Νομάρχης

ΧΡ. ΓΟΥΛΑΣ

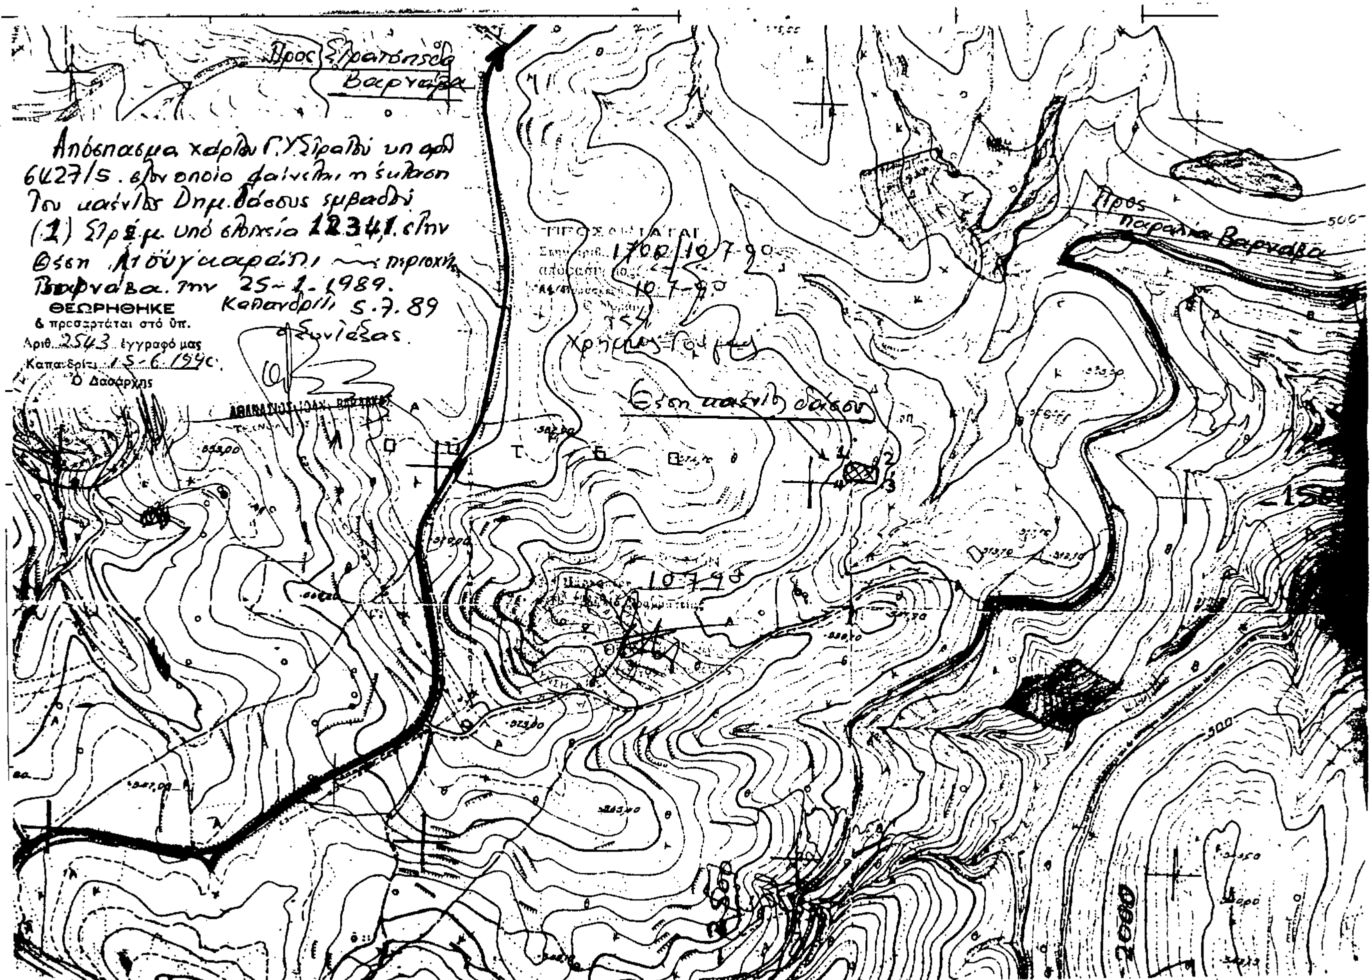

Αριθ. 2069 (3)

Κήρυξη ως αναδασωτέας εκτάσεως 143,300 στρεμ. στη θέση «Πουρνάραχι» περιφέρειας κοινοτήτων «Μαντασιάς – Φιλιαδώνας, Ν. Φθιώτιδος.

Ο ΝΟΜΑΡΧΗΣ ΦΘΙΩΤΙΔΟΣ

Έχοντας υπόψη:

1. Τις διατάξεις του Ν.3200/55 «περί Διοικητικής Αποκεντρώσεως», όπως αυτές τροποποιήθηκαν και συμπληρώθηκαν μεταγενέστερα με το Ν.Δ.532/70.

2. Τις διατάξεις του άρθρου 117 παρ. 3 του Συντάγματος.

3. Τις διατάξεις του Ν. 998/79 «περί προστασίας των Δασών κ.λπ.» και ειδικότερα:

α) του άρθρου 41 παρ. 1

β) του άρθρου 38 παρ. 1

4. Τις διαταγές του Υπουργείου Γεωργίας:

α) 160417/1180/8.7.80.

β) 182447/3049/24.9.80.

5. Την αριθ. 3995/18.7.90 πρόταση του Δασαρχείου Λαμίας με την οποία προτείνεται η κήρυξη της έκτασης που αναφέρεται στο θέμα ως αναδασωτέας.

6. Την 22961/85 απόφαση του Νομάρχη Φθιώτιδος «περί παραχωρήσεως αρμοδιοτήτων κ.λ.π.», αποφασίζουμε:

Κηρύσσουμε αναδασωτέα, με σκοπό την επαναδημιουργία της δασικής βλάστησης που καταστράφηκε από πυρκαγιά και θα επιτευχθεί με φυσική αναγέννηση και την διατήρηση του χαρακτήρος του δάσους ώστε να αποκλεισθεί η διάθεση αυτής για άλλο σκοπό.

Τη δημόσια έκταση εμβαδού εκατό σαράντα τριών κόμμα τριακοσίων στρεμ. που βρίσκεται στη θέση Πουρναράκι περιφέρειας κοινοτήτων Μαντασιάς – Φιλιαδώνας και προσδιορίζεται από τα στοιχεία (ΑΒΓΔΕΖΗΘΙΚΛΜΑ) και έχει όρια:

Ανατολικά: Με δημόσια έκταση δασικού χαρακτήρα.

Δυτικά: Με δημόσια έκταση δασικού χαρακτήρα.

Βόρεια: Με δημόσια έκταση δασικού χαρακτήρα και με καλλιέργειες.

Νότια: Με δημόσια έκταση δασικού χαρακτήρα και με αγροτοδασικό δρόμο όπως φαίνεται στο συνημμένο διάγραμμα που αποτελεί αναπόσπαστο μέρος της απόφασης αυτής.

Η απόφαση αυτή να δημοσιευθεί στην Εφημερίδα της Κυβερνήσεως.


Λαμία, 23 Ιουλίου 1990

Με εντολή Νομάρχη
Ο Διευθυντής
ΓΕΡ. ΖΑΜΑΝΗΣ

ΤΟΠΟΓΡΑΦΙΚΟ ΣΧΕΔΙΑΓΡΑΜΜΑ

Της προς αναδάσωση καείσης δημοσίας δασικής έκτασης ΑΒΓΔΕΖΗΘΙΚΛΜΑ εμβαδού 143,300 στρεμμάτων στη θέση "Πουρναράκι" περιφέρειας Κοινοτήτων Μαντασιάς κ' Φιλιαδώνας Δομοκού.

Κλίμακα 1:6000

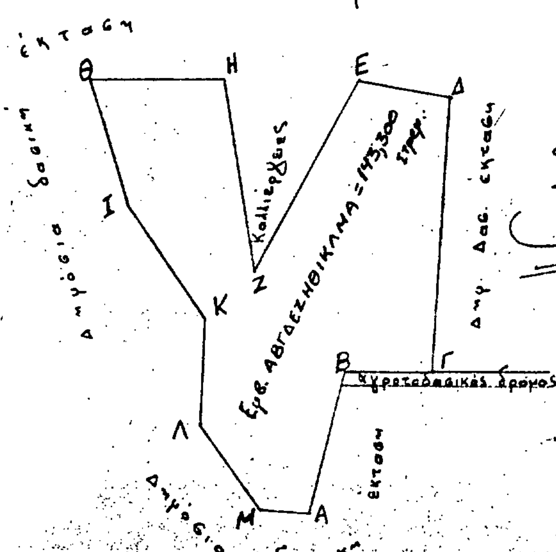









Λαμία 23-7-1990 ... 23-7-1990 ... Δασών

Θεωρήθηκε ... Ο Συντάξας

ΝΙΚΟΛΑΟΣ Ε. ΠΑΝΤΙΔΟΣ
ΤΕΧΝΟΛΟΓΟΣ ΔΑΣΟΠΟΝΙΑΣ

ΑΠΑΛΛΟΤΡΙΩΣΕΙΣ

ΑΠΟΦΑΣΕΙΣ

Αριθ. 657 (4)

Απαλλοτρίωση έκτασης στη θέση Λινάρια Κοινότητας Ψίνθου Ν. Δωδεκανήσου.

Ο ΠΡΟΕΔΡΟΣ ΤΗΣ ΚΟΙΝΟΤΗΤΑΣ ΨΙΝΘΟΥ

Με τη 2/1989 απόφαση του Κοινοτικού Συμβουλίου Ψίνθου, που εκδόθηκε σύμφωνα με τις διατάξεις 243, 244 του Δημοτικού και Κοινοτικού Κώδικα (Π.Δ. 76/85) και ύστερα από σύμφωνη απόφαση της Νομαρχίας Δωδεκανήσου, Τμήμα Τοπικής Αυτοδιοίκησης αριθ. 13610/1989, εγκρίνεται η απαλλοτρίωση για λόγους δημόσιας ωφέλειας, ήτοι για την εκτέλεση του έργου «ΚΑΤΑΣΚΕΥΗ ΔΕΞΑΜΕΝΗΣ ΚΑΙ ΣΥΝΔΕΣΗ ΑΥΤΗΣ ΜΕ ΤΟ ΑΝΤΛΙΟΣΤΑΣΙΟ» τμήμα αγροτικού ακινήτου 201,64 τ.μ. κείμενο στη θέση Λινάρια με κτηματολογικά στοιχεία: τόμος 6, φύλλο 92, φάκελλος 3310, μερίς 813, όπως αυτό φαίνεται στο τοπογραφικό κτηματολογικό διάγραμμα και κτηματολογικό πίνακα.

Στην έκταση που απαλλοτριώνεται προβάλλει δικαίωμα κυριότητας η Μπελαρδή Εσκελάρδα του Νικολάου.


Η απαλλοτρίωση θα γίνει υπέρ και με δαπάνη της Κοινότητας Ψίνθου.

Η αποζημίωση η οποία θα βαρύνει την Κοινότητα θα καταβληθεί σύμφωνα με τις διατάξεις του Ν.Δ. 791/71, μη αποκλειομένου του καθαρισμού αυτής με συμβιβασμό.

Ψίνθος, 25 Ιουλίου 1990

Ο Πρόεδρος
ΟΡΦΑΝΟΣ ΘΑΡΡΕΝΟΣ


ΚΤΗΜΑΤΟΛΟΓΙΚΑ ΣΤΟΙΧΕΙΑ
ΤΟΜΟΣ : 6
ΦΥΛΛΟ : 92
ΦΑΚΕΛΛΟΣ : 3310
ΜΕΡΙΔΑ : 813
(γαιών Ψίνθου)

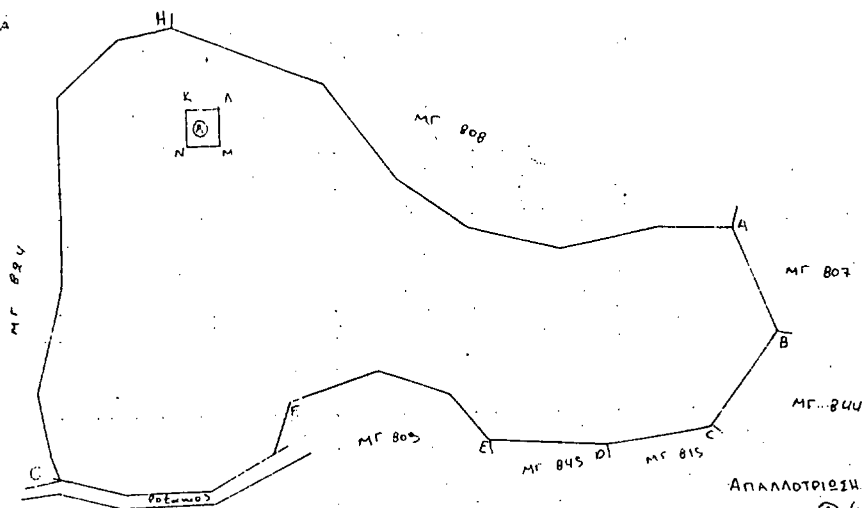

ΑΠΑΛΛΟΤΡΙΩΣΗ ΤΜΗΜΑΤΟΣ (ΚΛΜΝΚ)
ΤΜΗΜΑ Ⓐ (ΚΛΜΝΚ) = 201.64 m²

ΚΛίμαξ 1:2000

ΜΗΧΑΝΙΚΟΣ

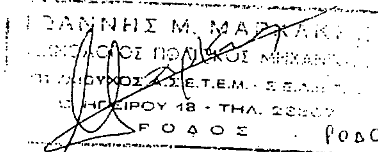

ΡΟΔΟΣ ΙΑΝΟΥΑΡΙΟΣ 1988

ΚΤΗΜΑΤΟΛΟΓΙΚΟΣ ΠΙΝΑΚΑΣ ΕΙΚΑΖΟΜΕΝΩΝ ΙΔΙΟΚΤΗΤΩΝ

ΚΤΗΜΑΤΟΛΟΓΙΚΑ ΣΤΟΙΧΕΙΑ
Τόμος 6 μερίδα 813
φύλλο 92 χαιών Ψυθου
φάκελλο 3310

1	2	3	4	5	6			7				8				9		10		11	12					13
	Στοιχεία Ταυτότητος Εικαζομένων							ΕΜΒΑΔΟ													ΥΠΕΡΚΕΙΜΕΝΑ					
								Απαλλοτριώσεως				Παραχωρήσεως				Συνολικό		Αναφερ. στους Τίτλους		Έδαφος και είδος καλλιερ.	Λεπτομερής περιγραφ.					ΠΑΡΑΤΗΡΗΣΕΙΣ
								Εντός Απ.		Εκτός Απ.		Εντός Π		Εκτός Π												
α/α	Επώνυμο	Όνομα	Όνομα πατρός ή Συζύγου	Διεύθυνση Κατοικίας	Αριθμός ιδιοκτησ.	Αριθμός κληροτεμ.	Έδαφος και είδος καλλιερ.	Στρεμ.	m²	Στρεμ.	m²	Στρεμ.	m²	Στρεμ.	m²	Στρεμ.	m²	Στρεμ.	m²		Κτίρια m³	Μανδρότοιχ. m³	Ελιές μεγ.	Ελιές μικρ.	Βελανιδ.	
1.	Μπελαρδή	Εσκελάρδα	Νικόλαος					201,64 μ²													δεν έχει κτίριο (τμήμα)					

ΕΘΕΩΡΗΘΗ

η συντάξασα — Γ. ΑΚΡΙΔΗ

ο προϊστάμενος ΤΥΔ — Σ. ΠΑΠΑΔΟΠΟΥΛΟΣ

ΠΟΛΕΟΔΟΜΙΑ

ΑΠΟΦΑΣΕΙΣ

Αριθ. ΧΟΠ.4695/90 (5)

Αναγνώριση οδού ως προϋφισταμένης του 1948 και διατήρηση αυτής ως εγκεχριμμένης του ρυμοτομικού σχεδίου Ρόδου στο Ο.Τ. 163 αυτού.

Ο ΝΟΜΑΡΧΗΣ ΔΩΔΕΚΑΝΗΣΟΥ

Έχοντας υπόψη:

1. Τις διατάξεις του άρθρου 20 του Ν.Δ/τος 17.7.23 «περί σχεδίων πόλεων κ.λ.π.».
2. Τις διατάξεις του Ν.3200/55 «περί διοικητικής αποκεντρώσεως» όπως τροποποιήθηκε και συμπληρώθηκε μεταγενέστερα με το Ν.Δ. 532/70.
3. Τις διατάξεις του Ν.Δ/τος 532/70 «περί συμπληρώσεως των διατάξεων περί διοικητικής αποκεντρώσεως».
4. Τις διατάξεις του Δ/τος 712/70 όπως τροποποιήθηκε και συμπληρώθηκε με το Δ/γμα 677/71 και 182/72.
5. Τις διατάξεις του Ν.Δ. 691/48 με το οποίο επεκτάθηκε η Πολεοδομική Νομοθεσία στη Δωδεκάνησο.
6. Τις διατάξεις του Ν.1558/85 «Κυβέρνηση και Κυβερνητικά Όργανα» ΦΕΚ 137Α/26.7.85 στο άρθρο 23 του οποίου προβλέπεται η σύσταση του Υπουργείου ΠΕ.ΧΩ.Δ.Ε.».
7. Την ομόφωνη γνωμοδότηση του Σ.Χ.Ο.Π. του Ν. Δωδεκανήσου (αριθ. πρωτ. ΣΧΟΠ 17/90 της 4ης συνεδρίασης της 1.6.90 θέμα 4ο), αποφασίζουμε:

1. Αναγνωρίζουμε ως προϋφισταμένης του 1948 την οδό που βρίσκεται στο Ο.Τ. 163 του ρυμοτομικού σχεδίου Ρόδου όπως αυτή φαίνεται στο συνημμένο διάγραμμα με διαγράμμιση πράσινου χρώματος.
2. Διατηρούμε αυτή ως εγκεχριμμένη του σχεδίου.

Το τοπογραφικό διάγραμμα θα αναρτηθεί στο Τ.Π.&Π.Ε. Ν. Δωδεκανήσου 15 μέρες μετά την δημοσίευση της παρούσας στην Εφημερίδα της Κυβερνήσεως.

Η απόφαση αυτή να δημοσιευθεί στην Εφημερίδα της Κυβερνήσεως.

Ρόδος, 23 Ιουλίου 1990

Ο Νομάρχης
Γ. ΧΑΡΑΛΑΜΠΟΠΟΥΛΟΣ

Αριθ. ΧΟΠ.4697/90 (6)

Αναγνώριση οδού ως προϋφισταμένης του 1948 και διατήρηση αυτής ως εγκεχριμμένης του ρυμοτομικού σχεδίου Ρόδου στο Ο.Τ. 144 αυτού.

Ο ΝΟΜΑΡΧΗΣ ΔΩΔΕΚΑΝΗΣΟΥ

Έχοντας υπόψη:

1. Τις διατάξεις του άρθρου 20 του Ν.Δ/τος 17.7.23 «περί σχεδίων πόλεων κ.λ.π.».
2. Τις διατάξεις του Ν.3200/55 «περί διοικητικής αποκεντρώσεως» όπως τροποποιήθηκε και συμπληρώθηκε μεταγενέστερα με το Ν.Δ. 532/70.
3. Τις διατάξεις του Ν.Δ/τος 532/70 «περί συμπληρώσεως των διατάξεων περί διοικητικής αποκεντρώσεως».
4. Τις διατάξεις του Δ/τος 712/70 όπως τροποποιήθηκε και συμπληρώθηκε με το Δ/γμα 677/71 και 182/72.
5. Τις διατάξεις του Ν.Δ. 691/48 με το οποίο επεκτάθηκε η Πολεοδομική Νομοθεσία στη Δωδεκάνησο.
6. Τις διατάξεις του Ν.1558/85 «Κυβέρνηση και Κυβερνητικά Όργανα» ΦΕΚ 137Α/26.7.85 στο άρθρο 23 του οποίου προβλέπεται η σύσταση του Υπουργείου Περιβάλλοντος – Χωροταξίας και Δημοσίων Έργων».
7. Την γνωμοδότηση του Σ.Χ.Ο.Π. του Ν. Δωδεκανήσου (αριθ. πρωτ. ΣΧΟΠ 8/90 2ης συνεδρίασης θέμα 3ον της 15.2.90), αποφασίζουμε:

1. Αναγνωρίζουμε ως προϋφισταμένης του 1948 την οδό που βρίσκεται στο Ο.Τ. 144 του εγκεχριμένου ρυμοτομικού σχεδίου πόλεως Ρόδου και απεικονίζεται στο συνημμένο διάγραμμα με στοιχεία γωνιών ΝΜΟΠΒΑΙΚΛΞΝ.
2. Διατηρούμε αυτή ως εγκεχριμμένη του σχεδίου.

Το τοπογραφικό διάγραμμα θα αναρτηθεί στο Τ.Π.&Π.Ε. Ν. Δωδεκανήσου 15 μέρες μετά την δημοσίευση της παρούσας στην Εφημερίδα της Κυβερνήσεως.

Η απόφαση αυτή να δημοσιευθεί στην Εφημερίδα της Κυβερνήσεως.

Ρόδος, 26 Ιουλίου 1990

Ο Νομάρχης
Γ. ΧΑΡΑΛΑΜΠΟΠΟΥΛΟΣ

Αριθ. 779 (7)

Τροποποίηση ρυμοτομικού σχεδίου Σεβαστειανών. Αλλαγή ορίων ρυμοτομικού σχεδίου Σεβαστειανών. Έγκριση του σχεδίου στο Τμήμα που συμπεριελήφθει στα όρια του οικισμού Σεβαστειανών Ν. Πέλλας.

Ο ΝΟΜΑΡΧΗΣ ΠΕΛΛΑΣ

Έχοντας υπόψη:

1. Τις διατάξεις του Ν.Δ/τος 17.7.1923 (ΦΕΚ 228/Α) «περί σχεδίων πόλεων κ.λ.π.» όπως τροποποιήθηκαν και συμπληρώθηκαν μεταγενέστερα.
2. Τις διατάξεις του Ν.1558/85 «Κυβέρνηση και Κυβερνητικά όργανα» και ειδικώτερα τα άρθρα 24 και 27 αυτού.
3. Τις διατάξεις του Ν.1337/83 «Επέκταση των πολεοδομικών σχεδίων, οικιστική ανάπτυξη και σχετικές ρυθμίσεις».
4. Τις διατάξεις του Α.Ν. 314/1968 (ΦΕΚ 47/Α) όπως τροποποιήθηκαν και συμπληρώθηκαν με το Ν.Δ/γμα 1018/1971 (ΦΕΚ 220/Α) και με την παρ. 3 του άρθρου 34 του Ν.1577/85.
5. Τις διατάξεις του Π.Δ/τος 183/1986 (ΦΕΚ 70/Α).
6. Τις διατάξεις του από 2.4.85 (ΦΕΚ 225/Δ/85) Π.Δ/τος «Μεταβίβαση αρμοδιοτήτων στους Νομάρχες για την έγκριση και τροποποίηση ρυμοτομικών σχεδίων καθώς και των όρων και περιορισμών δόμησης αγροτικών οικισμών.
7. Την αριθ. 2674/86 απόφαση Νομάρχη Πέλλας «καθορισμός ορίων, όρων και περιορισμών δόμησης του οικισμού Σεβαστειανών».
8. Την αριθ. 909/10.6.88 (ορθή επανάληψη 1.8.88) «Έγκριση ρυμοτομικού σχεδίου επέκτασης Σεβαστειανών Ν. Πέλλας και καθορισμός όρων δόμησης».
9. Την αριθ. 43/90 απόφαση του Δημοτικού Συμβουλίου Σκύδρας.
10. Την αριθ. 68/90 πράξης γνωμοδότησης του Σ.Χ.Ο.Π., αποφασίζουμε:

Άρθρο 1

Εγκρίνεται: 1. Η τροποποίηση του ρυμοτομικού σχεδίου στα Ο.Τ. 57, 58, 59 του οικισμού Σεβαστειανών.
2. Η αλλαγή των ορίων του οικισμού Σεβαστειανών.
3. Το σχέδιο στο τμήμα που συμπεριελήφθει στα όρια του οικισμού Σεβαστειανών, όπως φαίνονται στο συνημμένο στην παρούσα απόφαση και θεωρημένο από την προϊσταμένη του Τμήματος Πολεοδομίας και Πολεοδομικών Εφαρμογών Ν. Πέλλας με την από 17.7.1990 πράξη της, σχετικό πρωτότυπο διάγραμμα σε κλίμακα 1:1000 και αποτελεί αναπόσπαστο μέρος αυτής της απόφασης.

Άρθρο 2

Η ισχύς της παρούσας απόφασης αρχίζει από την δημοσίευσή της στην Εφημερίδα της Κυβερνήσεως.

Αμέσως μετά την δημοσίευση ακριβές αντίγραφο του πρωτοτύπου διαγράμματος σε κλίμακα 1:1000 που συνοδεύει την παρούσα απόφαση αναρτάται επί δέκα πέντε (15) ημέρες σε εμφανές μέρος των γραφείων Τ.Π. και Π.Ε. Ν. Πέλλας στο Διοικητήριο Έδεσσας.

Η απόφαση αυτή να δημοσιευθεί στην Εφημερίδα της Κυβερνήσεως.

Έδεσσα, 17 Ιουλίου 1990

Ο Νομάρχης
Μ. ΤΖΙΑΣΤΟΥΔΗΣ

Αριθ. 798 (8)

Αλλαγή χρήσης γης τμήματος του αριθ. 73 κοινοχρήστου τεμαχίου του αγρομτήματος Σωσάνδρας επαρχίας Αλμωπίας Ν. Πέλλας.

Ο ΝΟΜΑΡΧΗΣ ΠΕΛΛΑΣ

Έχοντας υπόψη:

1. Τον Ν. 1512/11.1.85 (ΦΕΚ 4Α/85) για την τροποποίηση και

συμπλήρωση πολεοδομικών διατάξεων κ.λ.π. και ειδικά το άρθρο 3 περί καθορισμού χρήσεων παραχωρουμένων δημοσίων εκτάσεων.

2. Την από 30.3.90 αίτηση του Μητρέντση Αλέξανδρου του Δημητρίου με την οποία ζητά την παραχώρηση έκτασης 4.000 τ.μ. από το αριθ. 73 κοινόχρηστο τεμάχιο του αγροκτήματος Σωσάνδρας για σταυλικές εγκαταστάσεις.

3. Την από 27.6.90 γνωμοδότηση της κατά το άρθρο 6 του Ν.Δ. 221/74 επιτροπής, για την παραχωρήση της ζητούμενης έκτασης.

4. Τις θετικές γνωμοδοτήσεις των αρμοδίων υπηρεσιών για την παραχώρηση της έκτασης.

5. Το αριθ. 5200/11.7.90 έγγραφο της Δ/νσης Γεωγίας με το οποίο ζητά την αλλαγή χρήσης του παραχωρουμένου τμήματος.

6. Το σχετικό τοπογραφικό διάγραμμα στο οποίο καθορίζεται η ζητούμενη έκταση σε κλίμακα 1:5000 και το οποίο θα αναρτηθεί για 15 μέρες στα γραφεία του Πολεοδομικού γραφείου Αριδαίας, αποφασίζουμε:

Τροποποιούμε την χρήση γης της κοινόχρηστης έκτασης 4.000 τ.μ. από το αριθ. 73 κοινόχρηστο τεμάχιο του αγροκτήματος Σωσάνδρας επαρχίας Αλμωπίας και καθορίζουμε σαν νέα χρήση γης αυτή των σταυλικών εγκαταστάσεων με την προϋπόθεση ότι θα τηρηθούν οι περιορισμοί της αριθ. 83480/3691/12.12.86 απόφασης Υπουργείου ΠΕ.ΧΩ.Δ.Ε.

Η απόφαση αυτή να δημοσιευθεί στην Εφημερίδα της Κυβερνήσεως.

Αριδαία, 23 Ιουλίου 1990

Ο Νομάρχης
ΜΑΝΘΟΣ ΤΖΙΑΣΤΟΥΔΗΣ

ΑΝΑΚΟΙΝΩΣΕΙΣ

Αριθ. Δ12/οικ./35159 (9)

Παρακατάθεση αποζημίωσης ακινήτων που έχουν ρυμοτομηθεί με το εγκεκριμένο ρυμοτομικό σχέδιο του Δήμοπυ Χαλανδρίου Αττικής για τη διάνοιξη της οδού Σταυρού – Ελευσίνας από την οδό Πεντέλης μέχρι την οδό Λεωνίδου σύμφωνα με τις ενδείξεις της πράξης αναλογισμού 24/88 και 11/89 (διορθ. της 24/88).

Ο ΥΠΟΥΡΓΟΣ ΠΕΡΙΒΑΛΛΟΝΤΟΣ, ΧΩΡΟΤΑΞΙΑΣ ΚΑΙ ΔΗΜΟΣΙΩΝ ΕΡΓΩΝ

Έχοντας υπόψη:

1. Τις διατάξεις του Ν.Δ. 17.7.1923 «περί σχεδίων πόλεων, κωμών κλπ.» (ΦΕΚ 228Α/23).

2. Τις διατάξεις του Ν.Δ/τος 797/71 «περί αναγκαστικών απαλλοτριώσεων» (ΦΕΚ 1Α/71).

3. Την εξουσιοδοτική απόφαση του Υπουργού ΠΕ.ΧΩ.Δ.Ε. Δ17α/01/79/Φ.2.2.1/24.8.89 ΦΕΚ 666/6.9.89 τ. Β'.

4. Τον πίνακα παρακατάθεσης της αποζημίωσης με ημερομηνία 16.7.90 που καθορίστηκε με τις αποφάσεις 233/89 και 3264/90 του Μονομελούς Πρωτοδικείου και Εφετείου αντίστοιχα για ακίνητα που ρυμοτομήθηκαν με το εγκριμένο ρυμοτομικό σχέδιο του Δήμου Χαλανδρίου Αττικής για τη διάνοιξη της οδού Σταυρού – Ελευσίνας από την οδό Πεντέλης μέχρι την οδό Λεωνίδου, σύμφωνα με τις ενδείξεις της πράξης αναλογισμού 24/88 και 11/89.

5. Τις διατάξεις του Π.Δ.(69/88 ΦΕΚ 28/16.2.88 τ. Α' «Οργανισμός Γ.Γ.Δ.Ε.», ειδοποιούμε:

Τα πρόσωπα που έχουν ή αξιώνουν εμπράγματα δικαιώματα στα παραπάνω ακίνητα που έχουν ρυμοτομηθεί, όπως σημειώνονται στα στοιχεία προδικασίας του άρθρου 5 του Ν.653/77 ότι η αποζημίωση για τα ακίνητα αυτά έχει κατατεθεί στο Ταμείο Παρακαταθηκών και Δανείων, ύστερα από τον συμψηφισμό δικαιωμάτων και υποχρεώσεων που προβλέπει το άρθρο 6 του Ν.5269/31 με την έκδοση του γραμματίου παρακαταθήκης 839/31.7.90 για συνολικό ποσό 436.910.875 δραχμών.

Η παρακατάθεση της αποζημίωσης, έγινε υπέρ των προσώπων που αναγράφονται παρακάτω και θα καταβληθεί μόνο στα πρόσωπα που θα αναγνωριστούν δικαιούχοι.

1. Κουτσούκος Νίκος, Κουτσούκου Ευαγγελία συζ. Στέλιου, Τηνιακού Αλεξάνδρα συζ. Κων/νου (ιδ 1) (53.272.500) δρχ. 2) Παπαντωνίου Μαρία (ιδ.2) (22.409.000) δρχ. 3) Παπαντωνίου Μαρία (ιδ 3) (23.561.050) δρχ. 4) Παπαντωνίου Μαρία (ιδ 4) (2.645.000) δρχ. 5) Λάρου Ελένη (ιδ 8) (25.699.000) δρχ. 6) Καλοζύμης Κων/νος, Καλοζύμης Θεόφιλος (ιδ 11) (68.100.375) δρχ. 7) Καλοζύμης Ιωάννης (ιδ 18) (39.643.750) δρχ. 8) Καραγιαννίδης Ευάγγελος (ιδ 20) (42.493.500) δρχ. 9) Μοσχολιού Ιακωβία, Γούδα Δέσποινα, Χοντρογιάννη Μαργαρίτα (ιδ 21) (36.320.750) δρχ. 10) Ασλανίδης Δημήτριος (ιδ 27) (24.513.700) δρχ. 11) Σταυρούλα Αναστασάκη συζ. Αντωνίου Αρμένη (ιδ 26) (15.585.250) δρχ. 12) Ασλανίδης Παναγιώτης, Ασλανίδου Ειρήνη συζ. Οδυσσέα Αβραμίδη (ιδ 28) (24.176.500) δρχ. 13) Ντουχούλης Ιωάννης (ιδ 25) (6.836.250) δρχ. 14) Κόχειλας Αντώνιος (ιδ 29) (17.807.000) δρχ. 15) Κόχειλας Αντώνιος (ιδ 30) (10.923.750) δρχ. 16) Παπαθεοφάνης Ευάγγελος (ιδ 32) (22.923.500) δρχ.

Η παρούσα απόφαση να δημοσιευθεί στην Εφημερίδα της Κυβερνήσεως.

Αθήνα, 1 Αυγούστου 1990

Με εντολή Υπουργού
Ο Διευθυντής
ΚΩΝ. ΔΕΣΥΠΡΗΣ